


**MẶT BẰNG TRỆT...TL1/100**

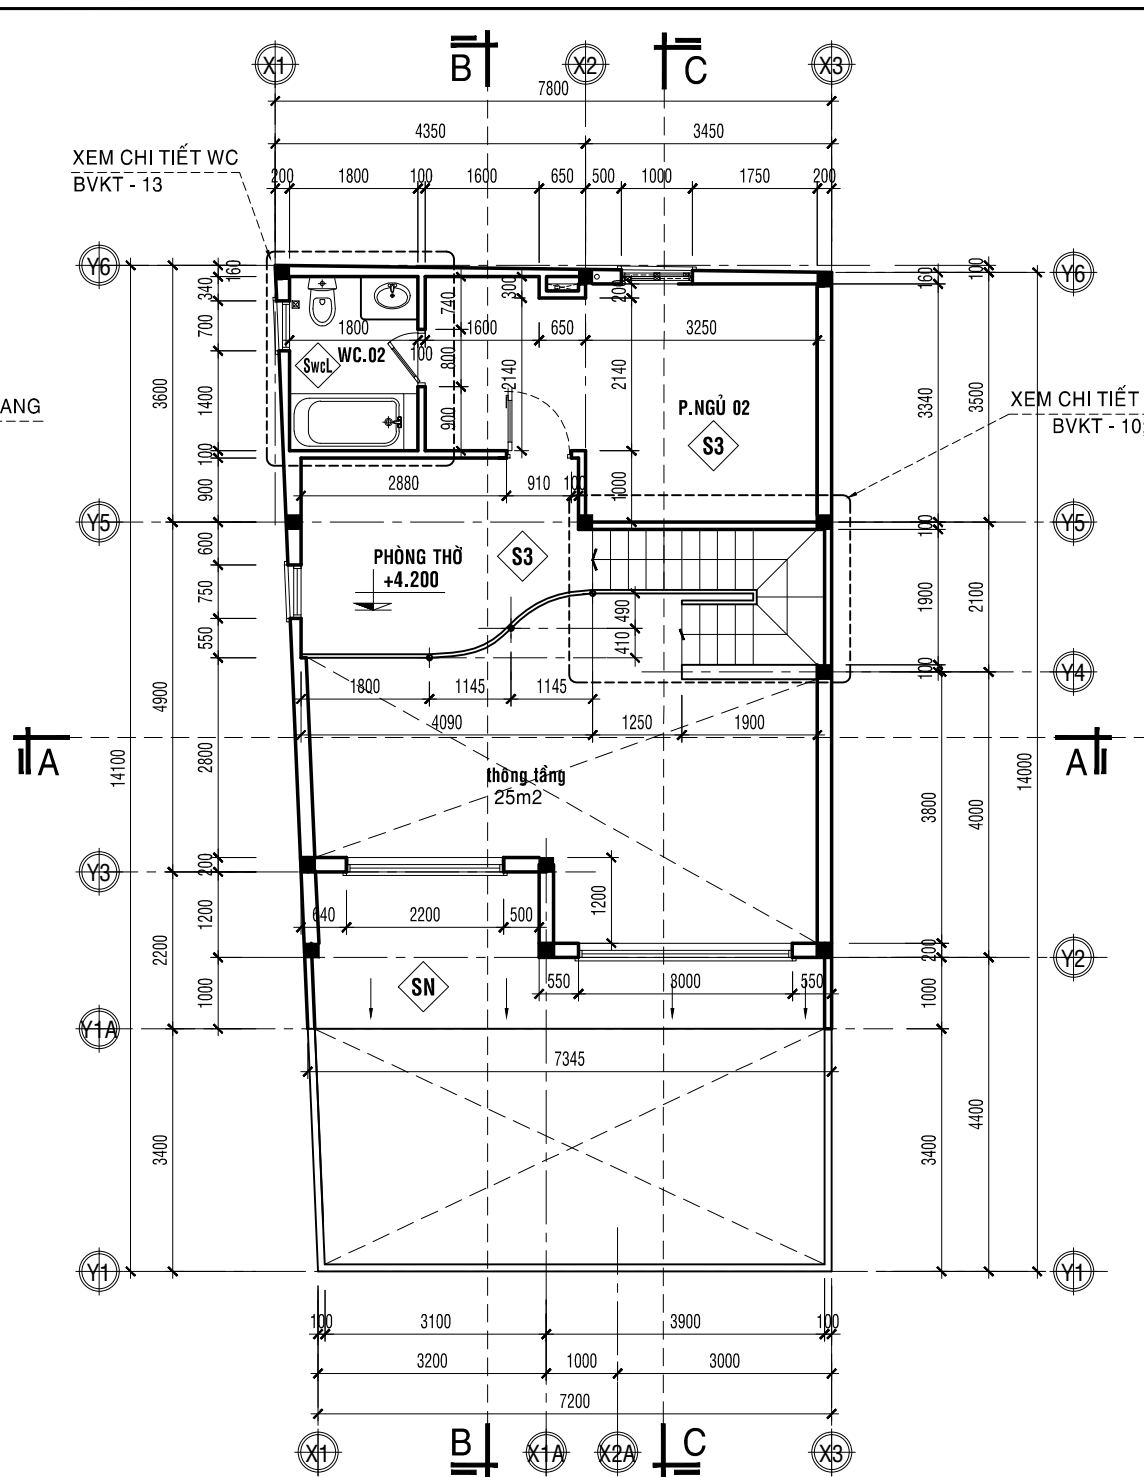

**MẶT BẰNG LỬNG...TL1/100**

- S1 SÀN TRỆT ( SÂN, ĐỂ XE)**
- LÁT GẠCH 600 x 600 NHẢM MẶT
  - LỚP VỮA KEO LÁT GẠCH
  - VỮA LÓT XM. M. 75 DÀY 50
  - LỚP BÊ TÔNG GẠCH VỠ M50 DÀY 100
  - LỚP HÓA CHẤT CHỐNG MỐI
  - LỚP CÁT TÔN NỀN, TƯỚI NƯỚC ĐẮM CHẶT
  - NỀN ĐẤT THIÊN NHIÊN DỌN SẠCH

- S2 SÀN TRỆT (P.KHÁCH, BẾP + P.ĂN)**
- LÁT GẠCH 600 x 600 BÓNG KÍNH
  - LỚP VỮA KEO LÁT GẠCH
  - VỮA LÓT XM. M. 75 DÀY 50
  - LỚP BÊ TÔNG GẠCH VỠ M50 DÀY 100
  - LỚP HÓA CHẤT CHỐNG MỐI
  - LỚP CÁT TÔN NỀN, TƯỚI NƯỚC ĐẮM CHẶT
  - NỀN ĐẤT THIÊN NHIÊN DỌN SẠCH

- S2 SÀN TRỆT (P.NGỦ)**
- LÁT GẠCH 150 x 600 GIẢ GỖ
  - LỚP VỮA KEO LÁT GẠCH
  - VỮA LÓT XM. M. 75 DÀY 50
  - LỚP BÊ TÔNG GẠCH VỠ M50 DÀY 100
  - LỚP HÓA CHẤT CHỐNG MỐI
  - LỚP CÁT TÔN NỀN, TƯỚI NƯỚC ĐẮM CHẶT
  - NỀN ĐẤT THIÊN NHIÊN DỌN SẠCH

- S3 SÀN LỬNG (P. THỜ)**
- LÁT GẠCH 600 x 600 BÓNG KÍNH
  - LỚP VỮA KEO LÁT GẠCH
  - VỮA LÓT XM. M. 75 DÀY 30
  - SÀN BTCT ( XEM BẢN VẼ KẾT CẤU )
  - TRẦN THẠCH CAO KHUNG NHÔM CHÌM
  - LỚP BẢ MASTIC
  - SƠN NƯỚC MÀU TRẮNG

- S3 SÀN LỬNG ( P.NGỦ )**
- LÁT GẠCH 600 x 600 GIẢ GỖ
  - LỚP VỮA KEO LÁT GẠCH
  - VỮA LÓT XM. M. 75 DÀY 30
  - SÀN BTCT ( XEM BẢN VẼ KẾT CẤU )
  - TRẦN THẠCH CAO KHUNG NHÔM CHÌM
  - LỚP BẢ MASTIC
  - SƠN NƯỚC MÀU TRẮNG

GIAI ĐOẠN / PHASE	
<input type="checkbox"/>	THIẾT KẾ SƠ BỘ
<input checked="" type="checkbox"/>	THIẾT KẾ THI CÔNG
NGÀY	ĐIỀU CHỈNH
...../...../20.....	
...../...../20.....	
GHI CHÚ / NOTES:	
KÍCH THƯỚC BẢN VẼ LÀ: MM	
1- ĐỀ NGHỊ KIỂM TRA KÍCH THƯỚC THỰC TẾ TẠI CÔNG TRƯỜNG TRƯỚC KHI THI CÔNG	
2- NÊN ĐỌC BẢN VẼ KẾT CẤU KÈM THEO BẢN VẼ KHAI TRIỂN CHI TIẾT KẾT CẤU KẾT HỢP VỚI CÁC BỘ MÔN KHÁC	
3- KHI THAY ĐỔI CHI TIẾT THIẾT KẾ CẦN THÔNG QUA Ý KIẾN CỦA ĐƠN VỊ THIẾT KẾ	
TÊN CÔNG TRÌNH / PROJECT:	
NHÀ Ở GIA ĐÌNH	
VỊ TRÍ / LOCATION:	
SỐ 4 KIẾT 292 NGUYỄN SINH CUNG P. VỸ DẠ, TP HUẾ, T. T HUẾ	
CHỦ ĐẦU TƯ / PROJECT OWNER:	
ÔNG. LÊ GIA LỊCH	
ĐƠN VỊ TƯ VẤN THIẾT KẾ / DESIGNED BY:	
<b>SONG VIET</b> ARCHITECTURE - CONSTRUCTION - MEDIA Hotline/ Zalo: 090 996 7557 <b>CTY TNHH TƯ VẤN - XÂY DỰNG - TRUYỀN THÔNG SÔNG VIỆT</b> Đc: 56b/72/51 Nguyễn Thái Sơn, P.5, Q. Gò Vấp, HCMC Email: design.songviet@gmail.com GIÁM ĐỐC / DIRECTOR	
MAI DỨC THÀNH	
TÊN BẢN VẼ / DRAWING NAME:	
MẶT BẰNG TRỆT...TL1/100 MẶT BẰNG LỬNG...TL1/100	
CHỦ TRÌ / PRIMARY ARCHITECT:	
 <b>KS. TÔNG ĐỨC</b>	
THIẾT KẾ / DESIGN BY:	
 <b>KS. TÔNG NGUYÊN HƯƠNG</b>	
VẼ / CAD BY:	
 <b>NGUYỄN VĂN HẢI</b>	
QUẢN LÝ KỸ THUẬT / CHECKED BY:	
 <b>KS. TÔNG ĐỨC</b>	
HẠNG MỤC / ITEM:	
.....	
TỶ LỆ / SCALE:	BẢN VẼ SỐ / DRAWING NO:
1/100	<b>A3 - 02</b>
TÊN FILE / PATH FILE:	
D/2024/ HUE	
NGÀY HOÀN THÀNH / FINISH DAY:	<b>B.V.T.C</b>
30/11/2024	